


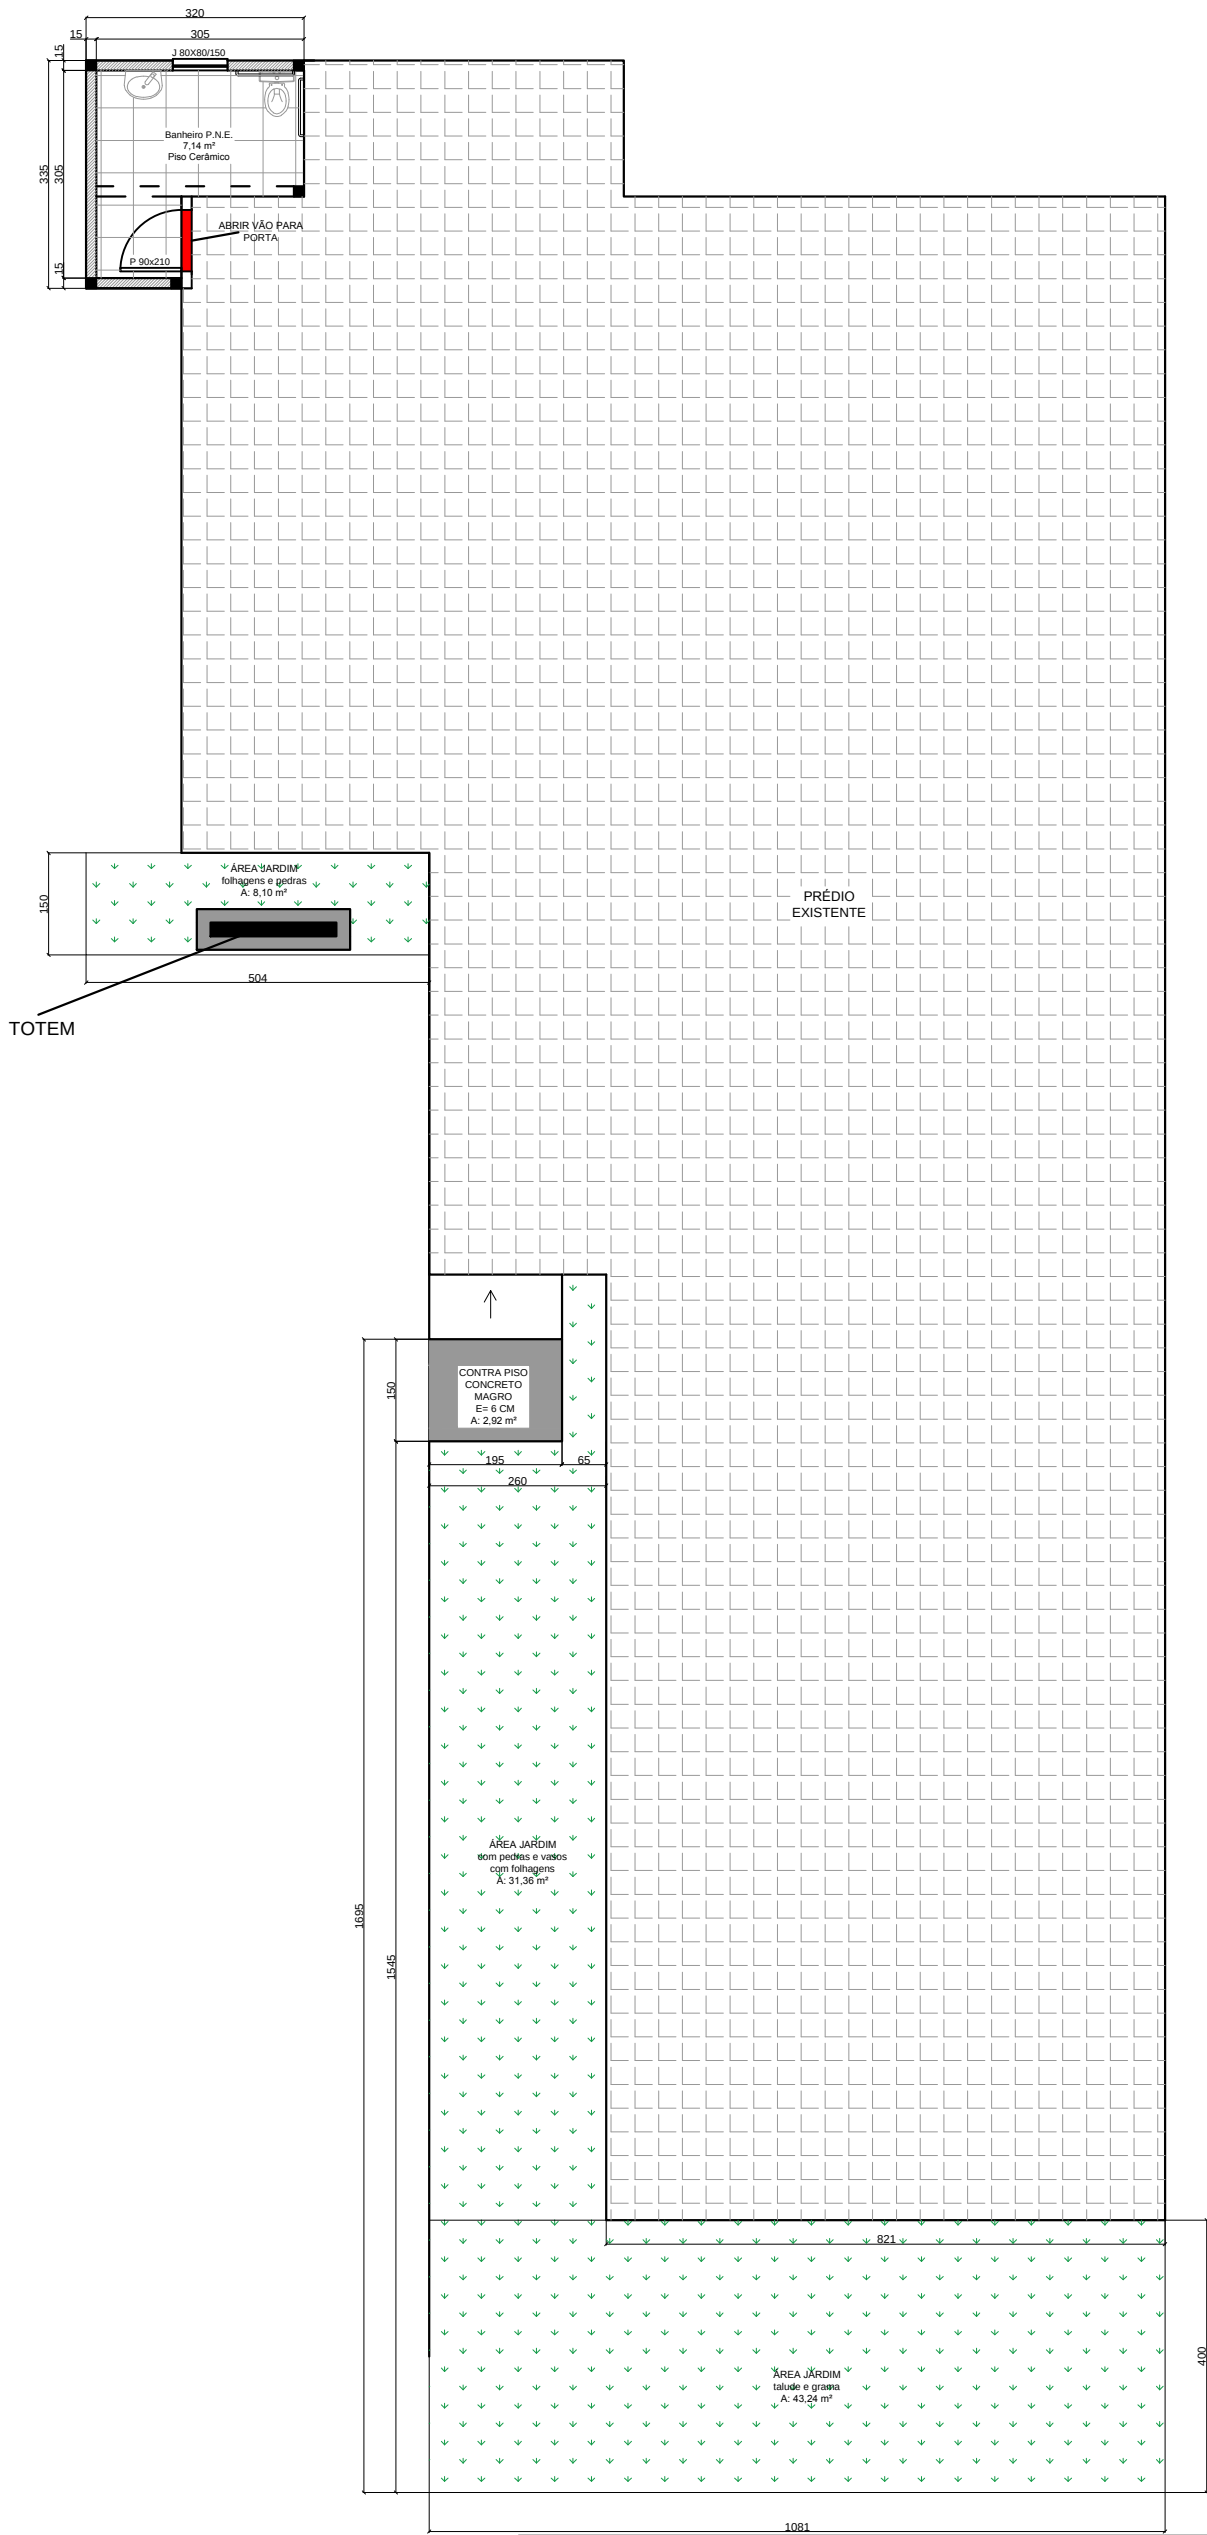

PLANTA GERAL - IMPLANTAÇÃO

ÁREA: 417,71 m²

DATA: 20/03/18

ESCALA: 1:225

UNIDADE: cm

LOCAL: Praça Prof. Frenando Dalbem, Centro, Barão do Triunfo/ RS

RESPONSÁVEL TÉCNICO:

Engª Elena Preuss Stüker Koller
CREA: 193308 - RS

PROPRIETÁRIOS:

Câmara Municipal de Barão do Triunfo

PODER
LEGISLATIVO

PRANCHA:

01