
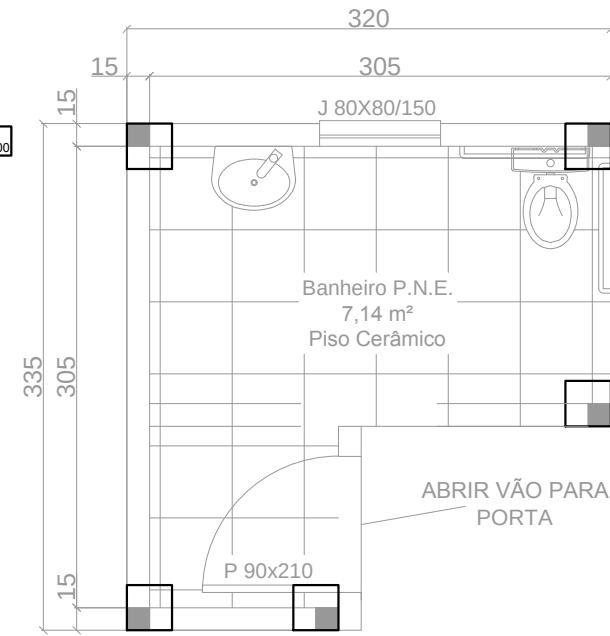
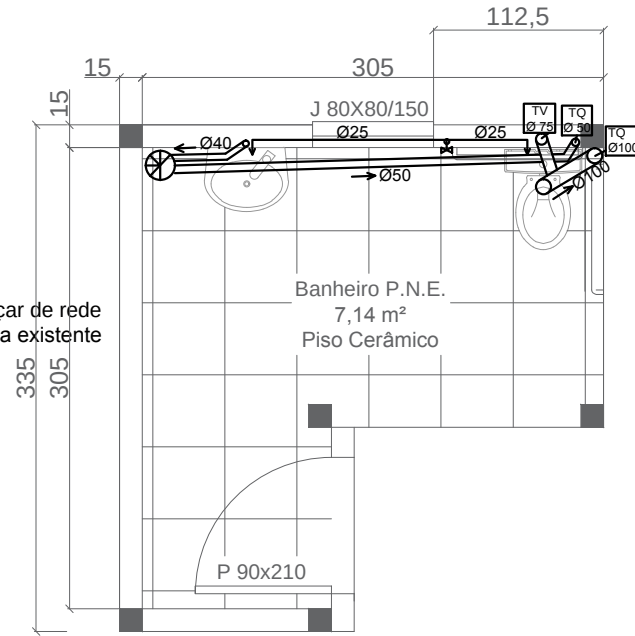


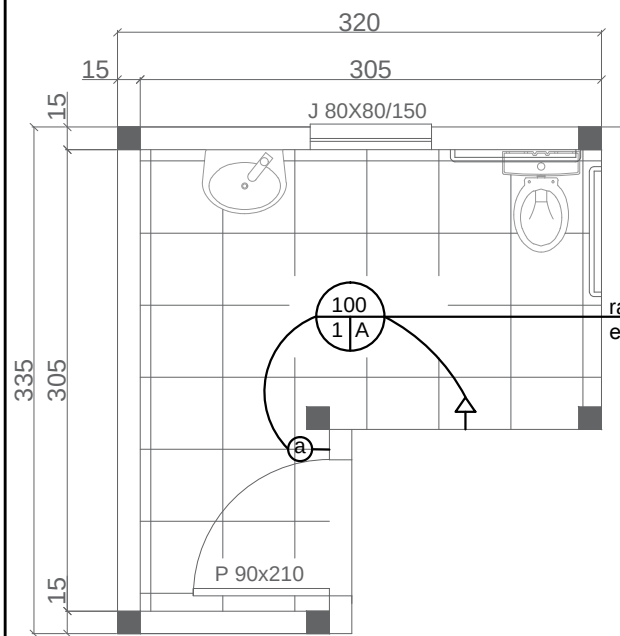

5 sapatas 30x30x50
Armação tipo gaiola
com ferro Ø 4.2

Pilares 15x15
Ferro: 4Ø8
Estribo: Ø4.2 c/17

Viga de baldrame 20x30
Ferro: 4Ø8
Estribo: Ø 4.2 c/ 17

Viga de amarração 15x20
Ferro: 4Ø8
Estribo: Ø4.2c/17

ABRIR VÃO PARA
PORTA

DETALHE BANHEIRO

ÁREA: 417,71 m²

DATA: 20/03/18

ESCALA: 1:50

UNIDADE: cm

RESPONSÁVEL TÉCNICO:

Engª Elena Preuss Stüker Koller
CREA: 193308 - RS

PROPRIETÁRIOS:

Câmara Municipal de Barão do Triunfo

PODER
LEGISLATIVO

PRANCHA:

02

LOCAL: Praça Prof. Frenando Dalbem, Centro, Barão do Triunfo/ RS